


地番	752、752-5ないし11	地積測量図(1/3)
土地の所在	長浜市神照町字花徳寺	

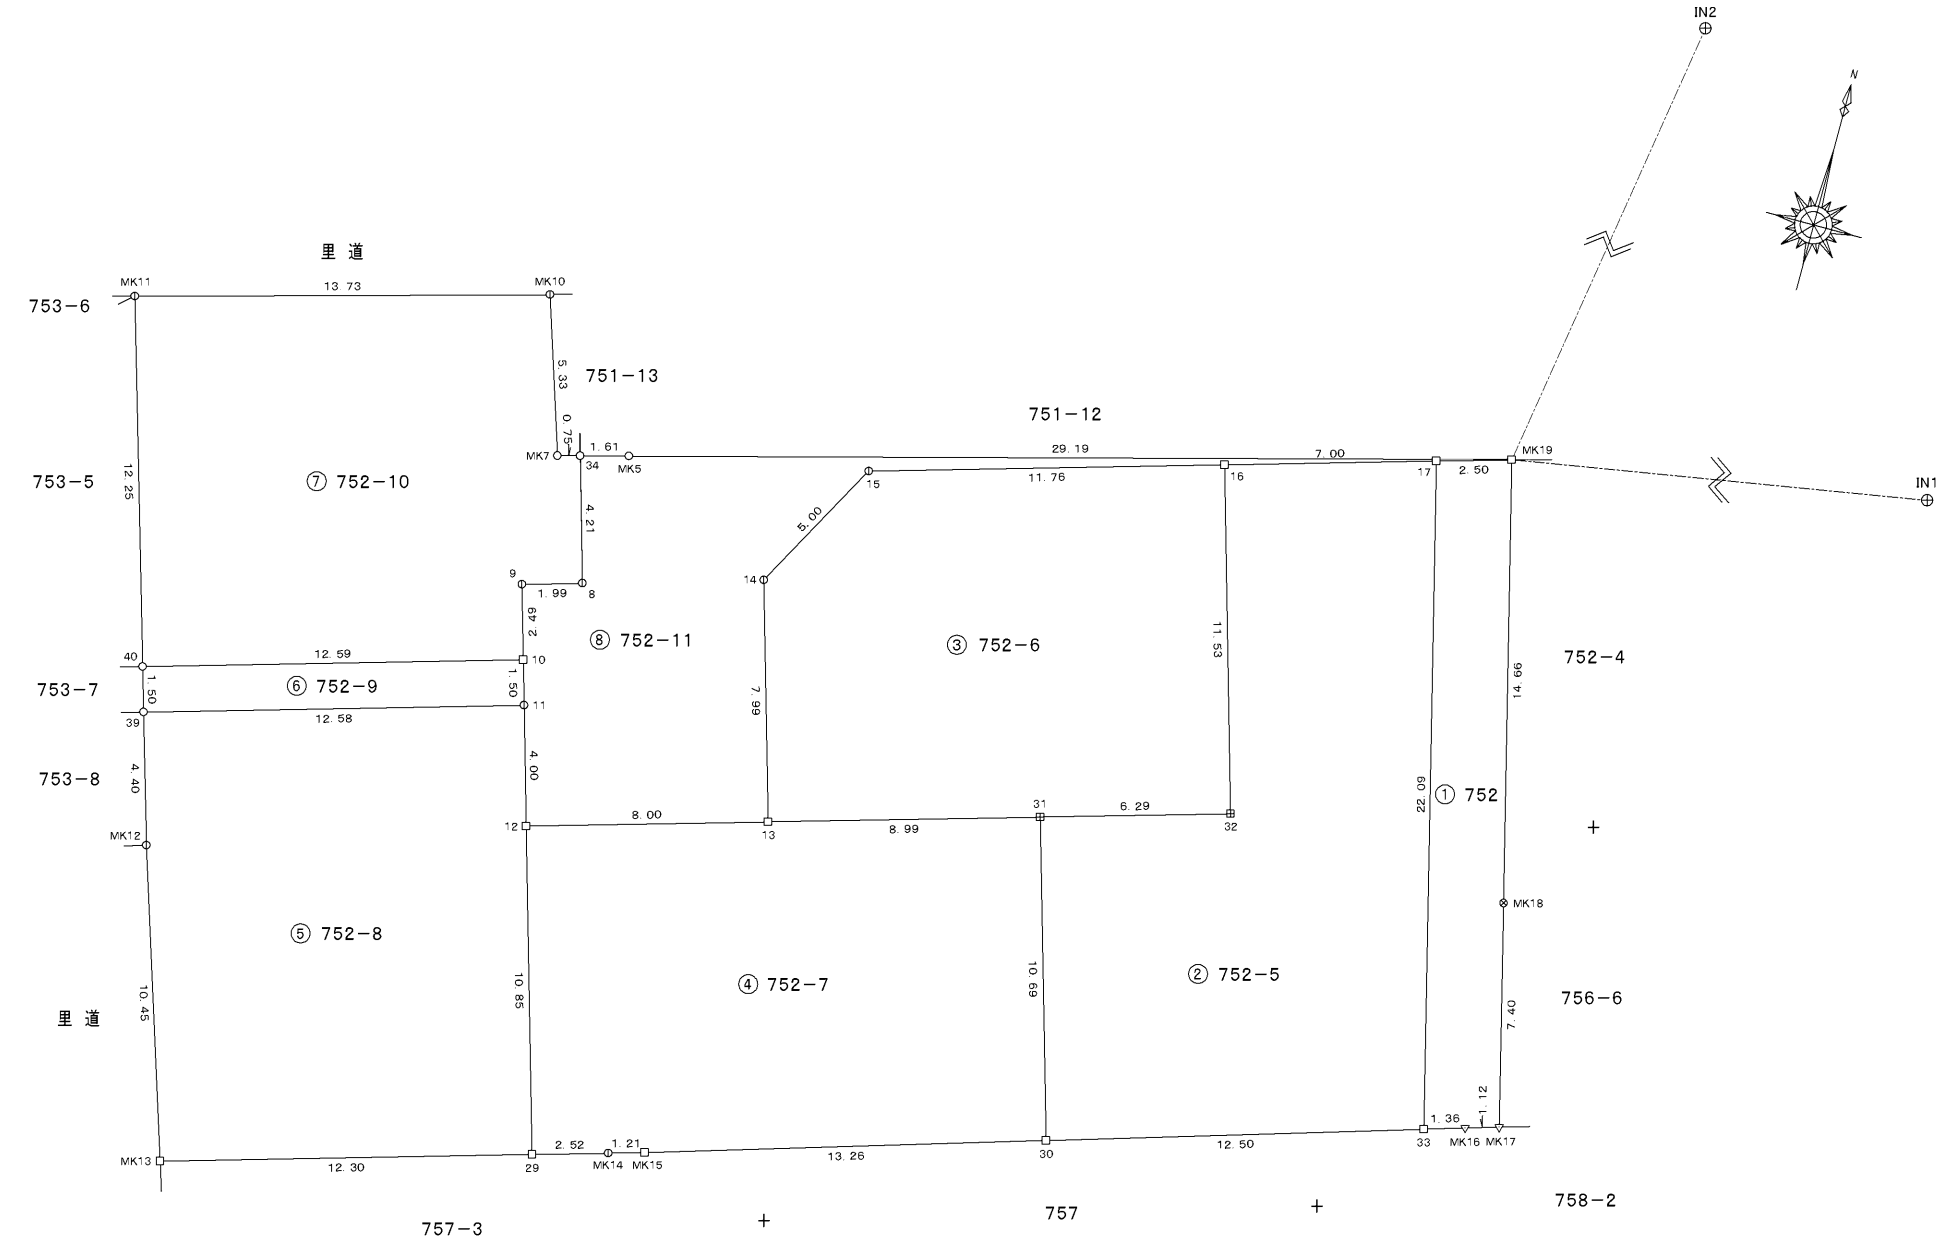

引照点座標一覧表

恒久的地物の名称	X座標	Y座標	備考
IN1	-67083.441	24636.723	マンホール刻印
IN2	-67026.505	24623.073	マンホール刻印


引照点間距離一覧表

引照点	境界点	距離
IN1	MK19	23.81
IN1	34	54.57
IN2	MK19	61.62
IN2	34	79.30

境界点	境界標の種類
○	木杭
□	金属標
田	コンクリート杭
田	プラスチック杭
○	金属杭
○	計測点
▽	ペンキ塗印
○	刻ミ
□	石杭

作成者	滋賀県米原市顔戸2002番地8 土地家屋調査士法人プラスエム 代表社員 松居利彰	令和6年11月26日測量 令和6年12月13日作成	申請人	株式会社茂森工務店 代表取締役 茂森 勇人	縮尺	1/250

地番	752、752-5ないし11	地積測量図 (2/3)
土地の所在	長浜市神照町字花徳寺	

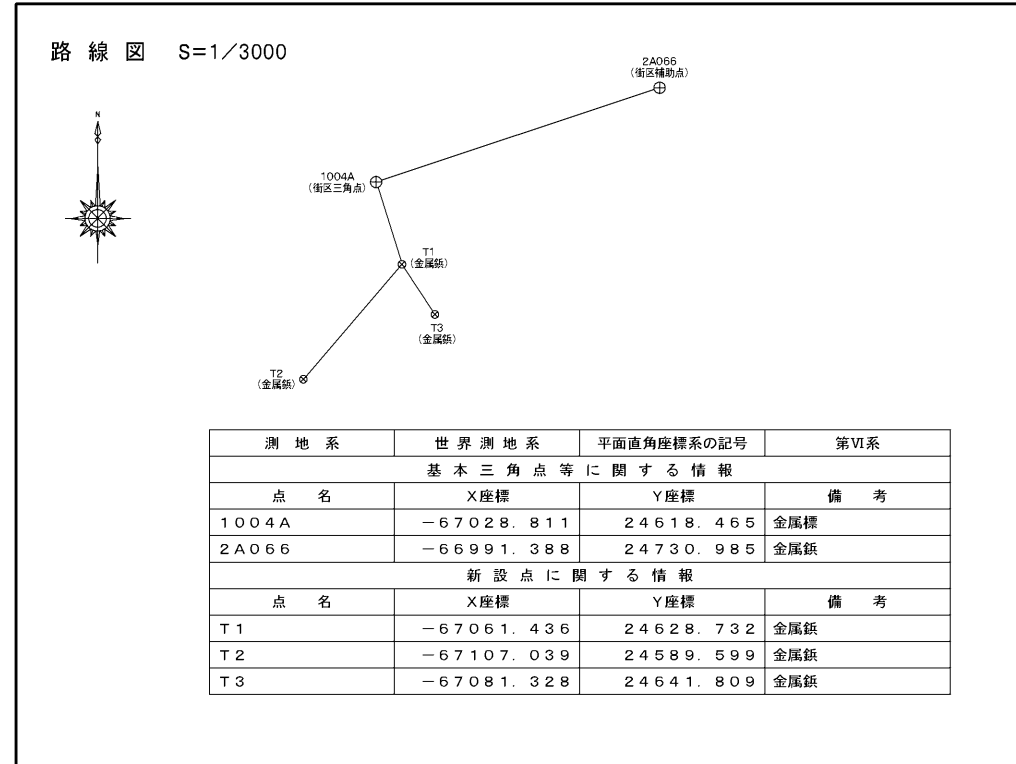

求積表

地番 ① 752				
NO	X _n	Y _n	Y _{n+1} -Y _{n-1}	X _n · (Y _{n+1} -Y _{n-1})
MK19	-67087.338	24613.227	-5.938	398364.613044
17	-67088.028	24610.822	2.918	-195762.865704
33	-67109.468	24616.145	6.631	-445002.882308
MK16	-67109.075	24617.453	2.390	-160390.689250
MK17	-67108.759	24618.535	-0.693	46506.369987
MK18	-67101.568	24616.760	-5.308	356175.122944
合計				-110.331287
面積				55.1656435
合計面積				55.1656435
地積				55.16 m ²

地番 ② 752-5				
NO	X _n	Y _n	Y _{n+1} -Y _{n-1}	X _n · (Y _{n+1} -Y _{n-1})
17	-67088.028	24610.822	-12.054	808679.089512
16	-67089.961	24604.091	-3.548	238035.181628
32	-67101.049	24607.274	-2.872	192714.212728
31	-67102.787	24601.219	-3.105	208354.153635
30	-67113.065	24604.169	14.926	-1001729.608190
33	-67109.468	24616.145	6.653	-446479.290604
合計				-426.261291
面積				213.1306455
合計面積				213.1306455
地積				213.13 m ²

地番 ③ 752-6				
NO	X _n	Y _n	Y _{n+1} -Y _{n-1}	X _n · (Y _{n+1} -Y _{n-1})
16	-67089.961	24604.091	-14.490	972133.534890
15	-67093.206	24592.784	-13.730	921189.718380
14	-67097.581	24590.361	-0.215	14425.979915
13	-67105.270	24592.569	10.858	-728629.021660
31	-67102.787	24601.219	14.705	-986746.482835
32	-67101.049	24607.274	2.872	-192714.212728
合計				-340.484038
面積				170.2420190
合計面積				170.2420190
地積				170.24 m ²

地番 ④ 752-7				
NO	X _n	Y _n	Y _{n+1} -Y _{n-1}	X _n · (Y _{n+1} -Y _{n-1})
13	-67105.270	24592.569	-16.340	1096500.111800
12	-67107.478	24584.879	-4.695	315069.609210
29	-67117.912	24587.874	5.418	-363644.847216
MK14	-67117.216	24590.297	3.586	-240682.336576
MK15	-67116.882	24591.460	13.872	-931045.387104
30	-67113.065	24604.169	9.759	-654956.401335
31	-67102.787	24601.219	-11.600	778392.329200
合計				-366.922021
面積				183.4610105
合計面積				183.4610105
地積				183.46 m ²

作成者	滋賀県米原市顔戸2002番地8 土地家屋調査士法人プラスエム 代表社員 松居利彰	令和6年11月26日測量 令和6年12月13日作成	申請人	株式会社茂森工務店 代表取締役 茂森勇人	縮尺	1/
-----	--	------------------------------	-----	-------------------------	----	----

地番	752、752-5ないし11	地積測量図 (3/3)
土地の所在	長浜市神照町字花徳寺	

地番 ㊦ 752-8				
NO	X _n	Y _n	Y _{n+1} -Y _{n-1}	X _n · (Y _{n+1} -Y _{n-1})
12	-67107.478	24584.879	-4.099	275073.552322
11	-67103.633	24583.775	-13.201	885835.059233
39	-67107.106	24571.678	-10.868	729320.028008
MK12	-67111.336	24572.907	4.368	-293142.315648
MK13	-67121.307	24576.046	14.967	-1004604.601869
29	-67117.912	24587.874	8.833	-592852.516696
合計				-370.794650
面積				185.3973250
合計面積				185.3973250
地積				185.39 m ²

地番 ㊧ 752-11				
NO	X _n	Y _n	Y _{n+1} -Y _{n-1}	X _n · (Y _{n+1} -Y _{n-1})
34	-67095.188	24583.432	-0.397	26636.789636
8	-67099.236	24584.594	-0.760	50995.419360
9	-67099.788	24582.672	-1.233	82734.038604
10	-67102.191	24583.361	1.103	-74013.716673
11	-67103.633	24583.775	1.518	-101863.314894
12	-67107.478	24584.879	8.794	-590143.161532
13	-67105.270	24592.569	5.482	-367871.090140
14	-67097.581	24590.361	0.215	-14425.979915
15	-67093.206	24592.784	13.730	-921189.718380
16	-67089.961	24604.091	18.038	-1210168.716518
17	-67088.028	24610.822	9.136	-612916.223808
MK19	-67087.338	24613.227	-25.831	1732933.027878
MK5	-67094.777	24584.991	-29.795	1999088.880715
合計				-203.765667
面積				101.8828335
合計面積				101.8828335
地積				101.88 m ²

地番 ㊨ 752-9				
NO	X _n	Y _n	Y _{n+1} -Y _{n-1}	X _n · (Y _{n+1} -Y _{n-1})
11	-67103.633	24583.775	11.683	-783971.744339
10	-67102.191	24583.361	-12.516	839851.022556
40	-67105.665	24571.259	-11.683	783995.484195
39	-67107.106	24571.678	12.516	-839912.538696
合計				-37.776284
面積				18.8881420
合計面積				18.8881420
地積				18.88 m ²

総計面積	1096.2664985 m ²
------	-----------------------------

地番 ㊩ 752-10				
NO	X _n	Y _n	Y _{n+1} -Y _{n-1}	X _n · (Y _{n+1} -Y _{n-1})
10	-67102.191	24583.361	11.413	-765837.305883
9	-67099.788	24582.672	1.233	-82734.038604
8	-67099.236	24584.594	0.760	-50995.419360
34	-67095.188	24583.432	-1.888	126675.714944
MK7	-67095.379	24582.706	-2.341	157070.282239
MK10	-67090.297	24581.091	-14.865	997297.264905
MK11	-67093.900	24567.841	-9.832	659667.224800
40	-67105.665	24571.259	15.520	-1041479.920800
合計				-336.197759
面積				168.0988795
合計面積				168.0988795
地積				168.09 m ²

地番	面積
㊠ 752	55.1656435 m ²
㊡ 752-5	213.1306455 m ²
㊢ 752-6	170.2420190 m ²
㊣ 752-7	183.4610105 m ²
㊤ 752-8	185.3973250 m ²
㊦ 752-9	18.8881420 m ²
㊧ 752-10	168.0988795 m ²
㊨ 752-11	101.8828335 m ²

作成者 滋賀県米原市顔戸2002番地8
土地家屋調査士法人プラスエム
代表社員 松居利彰
令和6年11月26日測量
令和6年12月13日作成

申請人 株式会社茂森工務店
代表取締役 茂森勇人
縮尺 1/