

求積表

地番	1号道路	
測点	X	Y
1	-67069.146	24629.950
2	-67073.881	24628.344
3	-67078.816	24621.984
4	-67080.002	24617.483
5	-67081.543	24611.632
6	-67083.313	24605.468
7	-67086.734	24593.549
MK20	-67090.061	24581.960
8	-67099.236	24584.594
9	-67099.788	24582.672
10	-67102.191	24583.361
11	-67103.633	24583.775
12	-67107.478	24584.879
13	-67105.270	24592.569
14	-67097.581	24590.361
15	-67093.206	24592.784
16	-67089.961	24604.091
17	-67088.028	24610.822
MK19	-67087.338	24613.227
20	-67084.322	24624.675
19	-67081.450	24628.376
MK1	-67082.039	24633.341
MK2	-67081.169	24633.112
倍面積	-839.812200	
面積	419.9061000	
地積	419.90 m <sup>2</sup>	

地番	避難通路	
測点	X	Y
11	-67103.633	24583.775
10	-67102.191	24583.361
25	-67105.977	24570.172
26	-67107.437	24570.523
倍面積	-41.269066	
面積	20.6345330	
地積	20.63 m <sup>2</sup>	

地番	里道1	
測点	X	Y
MK11	-67093.900	24567.841
MK21	-67094.136	24566.973
K6	-67093.592	24566.815
K7	-67093.730	24566.303
K8	-67095.796	24566.800
K9	-67112.074	24570.712
43	-67111.769	24571.564
26	-67107.437	24570.523
25	-67105.977	24570.172
24	-67094.303	24567.367
倍面積	-33.632024	
面積	16.8160120	
地積	16.81 m <sup>2</sup>	

地番	宅地1	
測点	X	Y
1	-67069.146	24629.950
MK3	-67063.820	24628.549
21	-67067.707	24614.245
4	-67080.002	24617.483
3	-67078.816	24621.984
2	-67073.881	24628.344
倍面積	-326.328268	
面積	163.1641340	
地積	163.16 m <sup>2</sup>	

地番	宅地2	
測点	X	Y
6	-67083.313	24605.468
5	-67081.543	24611.632
4	-67080.002	24617.483
21	-67067.707	24614.245
22	-67071.049	24601.947
倍面積	-320.177751	
面積	160.088755	
地積	160.08 m <sup>2</sup>	

地番	宅地3	
測点	X	Y
7	-67086.734	24593.549
6	-67083.313	24605.468
22	-67071.049	24601.947
23	-67074.301	24589.980
倍面積	-318.612056	
面積	159.3060280	
地積	159.30 m <sup>2</sup>	

地番	宅地4	
測点	X	Y
MK20	-67090.061	24581.960
7	-67086.734	24593.549
23	-67074.301	24589.980
MK8	-67077.545	24578.042
MK9	-67078.102	24578.159
倍面積	-318.804054	
面積	159.4020270	
地積	159.40 m <sup>2</sup>	


地番	宅地5	
測点	X	Y
10	-67102.191	24583.361
9	-67099.788	24582.672
8	-67099.236	24584.594
MK20	-67090.061	24581.960
MK10	-67090.297	24581.091
MK11	-67093.900	24567.841
24	-67094.303	24567.367
25	-67105.977	24570.172
倍面積	-365.515877	
面積	182.7579385	
地積	182.75 m <sup>2</sup>	

地番	宅地6	
測点	X	Y
12	-67107.478	24584.879
11	-67103.633	24583.775
26	-67107.437	24570.523
43	-67111.769	24571.564
K10	-67111.597	24572.046
MK12	-67111.336	24572.907
MK13	-67121.307	24576.046
29	-67117.912	24587.874
倍面積	-382.340646	
面積	191.1703230	
地積	191.17 m <sup>2</sup>	

地番	宅地7	
測点	X	Y
16	-67089.961	24604.091
15	-67093.206	24592.784
14	-67097.581	24590.361
13	-67105.270	24592.569
31	-67102.787	24601.219
32	-67101.049	24607.274
倍面積	-340.484038	
面積	170.2420190	
地積	170.24 m <sup>2</sup>	

宅地別丈量図 S=1:300

計画図面ですので、工事完了後に誤差が生じる場合があります。

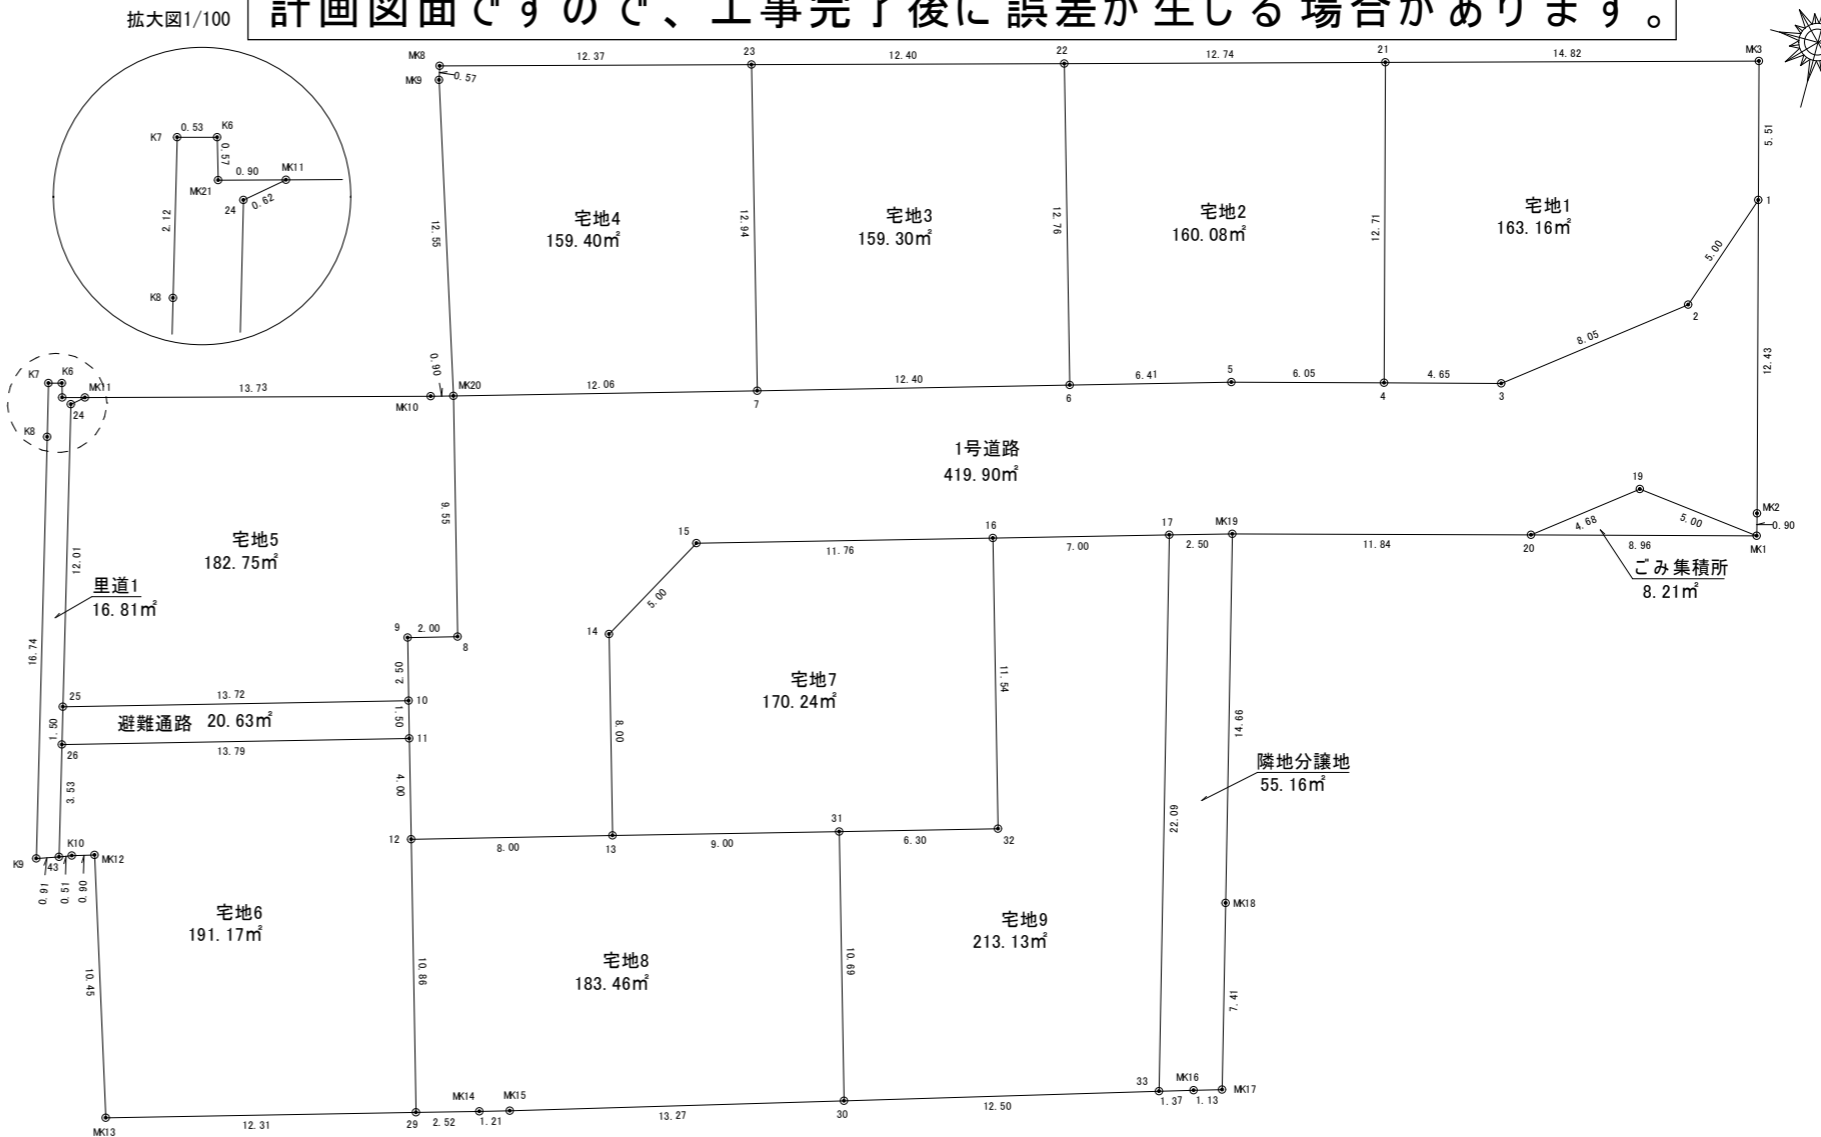

地番	宅地8	
測点	X	Y
13	-67105.270	24592.569
12	-67107.478	24584.879
29	-67117.912	24587.874
MK14	-67117.216	24590.297
MK15	-67116.882	24591.460
30	-67113.065	24604.169
31	-67102.787	24601.219
倍面積	-366.922021	
面積	183.4610105	
地積	183.46 m <sup>2</sup>	

地番	隣地分譲地	
測点	X	Y
MK19	-67087.338	24613.227
17	-67088.028	24610.822
33	-67109.468	24616.145
MK16	-67109.075	24617.453
MK17	-67108.759	24618.535
MK18	-67101.568	24616.760
倍面積	-110.331287	
面積	55.1656435	
地積	55.16 m <sup>2</sup>	

地番	宅地9	
測点	X	Y
17	-67088.028	24610.822
16	-67089.961	24604.091
32	-67101.049	24607.274
31	-67102.787	24601.219
30	-67113.065	24604.169
33	-67109.468	24616.145
倍面積	-426.261291	
面積	213.1306455	
地積	213.13 m <sup>2</sup>	

地番	ごみ集積所	
測点	X	Y
MK1	-67082.039	24633.341
19	-67081.450	24628.376
20	-67084.322	24624.675
倍面積	-16.439369	
面積	8.2196845	
地積	8.21 m <sup>2</sup>	

申請者	株式会社茂森工務店		
申請場所	長浜市神照町字花徳寺751番外		
設計者	土地家屋調査士法人プラスエム 井関明男		
製図年月日	令和6年5月10日	縮尺	S=1/300
図面名	宅地別丈量図	図番	22